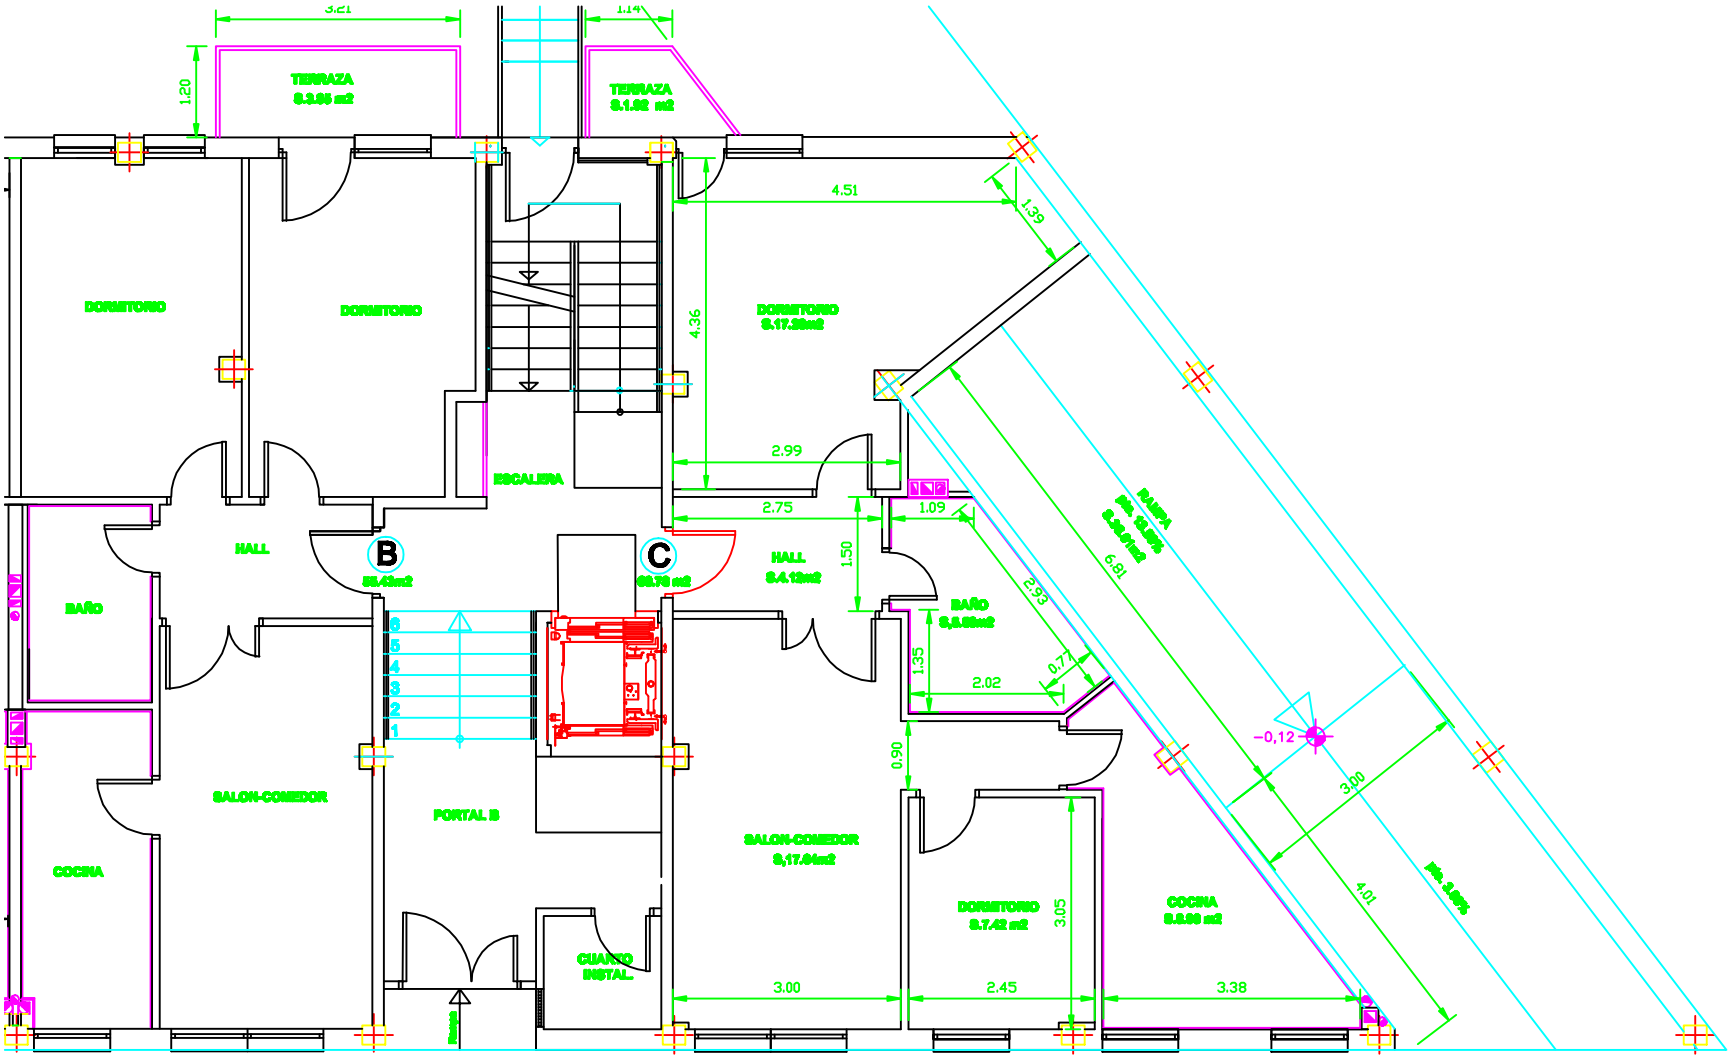

TERRAZA
TERRAZA
DORMITORIO
DORMITORIO
DORMITORIO
ESCALERA
HALL
HALL
BAÑO
BAÑO
SALON-COMEDOR
SALON-COMEDOR
PORTAL B
COCINA
COCINA
DORMITORIO
CUARTO INSTAL.
RAMPA
B
C
1
2
3
4
5
6
3.21
1.14
1.20
4.51
1.39
4.36
2.99
2.75
1.09
1.50
2.93
6.81
1.35
2.02
0.77
0.90
-0,12
3.00
4.01
3.05
3.00
2.45
3.38