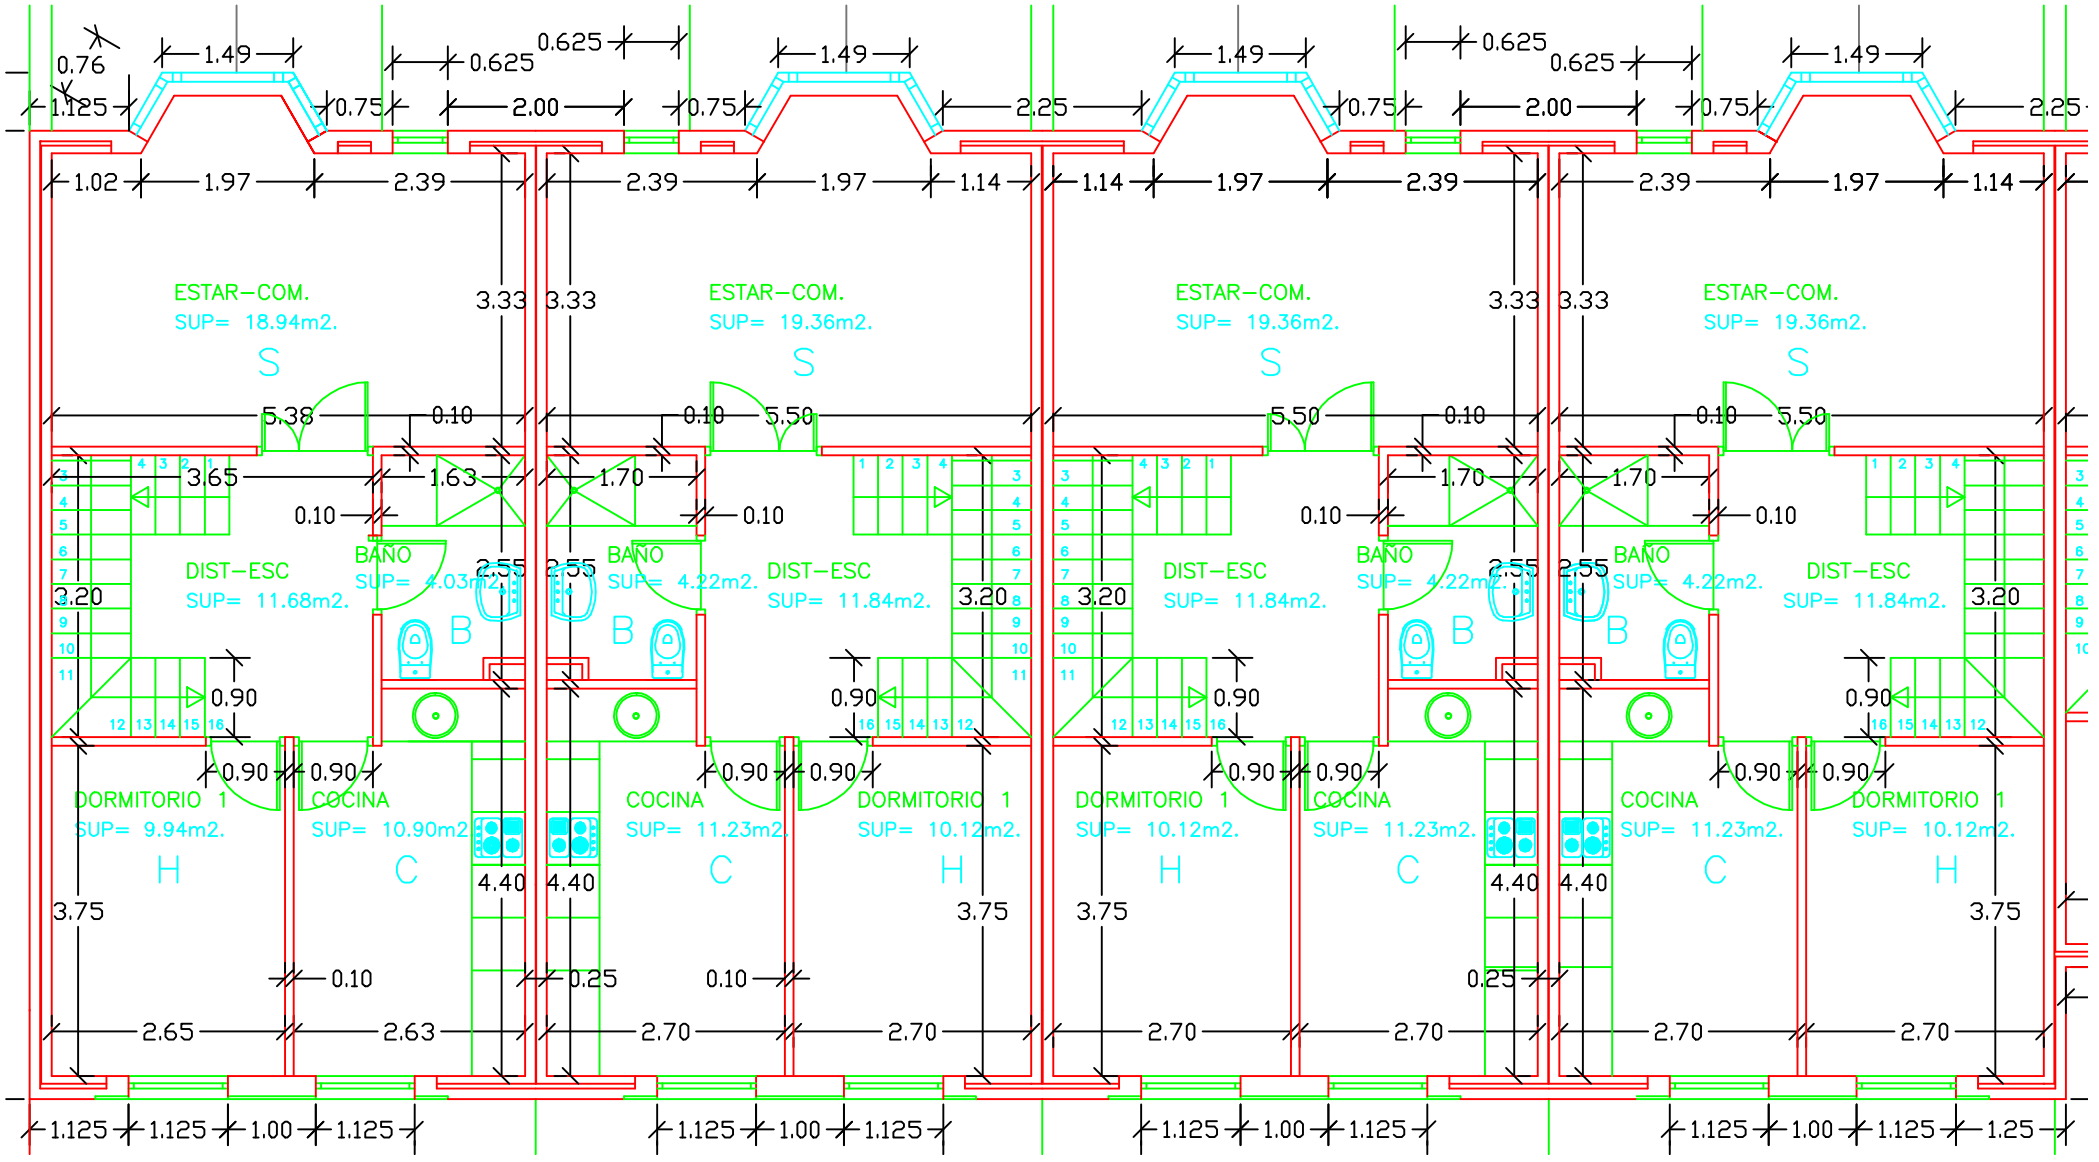
ESTAR–COM.
SUP= 18.94m2.
S
ESTAR–COM.
SUP= 19.36m2.
S
ESTAR–COM.
SUP= 19.36m2.
S
ESTAR–COM.
SUP= 19.36m2.
S
DIST–ESC
SUP= 11.68m2.
BAÑO
SUP= 4.03m2.
B
BAÑO
SUP= 4.22m2.
B
DIST–ESC
SUP= 11.84m2.
DIST–ESC
SUP= 11.84m2.
BAÑO
SUP= 4.22m2.
B
BAÑO
SUP= 4.22m2.
B
DIST–ESC
SUP= 11.84m2.
DORMITORIO 1
SUP= 9.94m2.
H
COCINA
SUP= 10.90m2.
C
COCINA
SUP= 11.23m2.
C
DORMITORIO 1
SUP= 10.12m2.
H
DORMITORIO 1
SUP= 10.12m2.
H
COCINA
SUP= 11.23m2.
C
COCINA
SUP= 11.23m2.
C
DORMITORIO 1
SUP= 10.12m2.
H
0.76
1.125
1.49
0.75
0.625
2.00
0.625
1.49
0.75
2.25
1.49
0.75
0.625
2.00
0.625
1.49
0.75
2.25
1.02
1.97
2.39
2.39
1.97
1.14
1.14
1.97
2.39
2.39
1.97
1.14
3.33
3.33
3.33
3.33
5.38
0.10
0.10
5.50
5.50
0.10
0.10
5.50
3.65
1.63
1.70
0.10
0.10
1.70
1.70
0.10
0.10
2.55
2.55
2.55
2.55
3.20
3.20
3.20
3.20
0.90
0.90
0.90
0.90
0.90
0.90
0.90
0.90
0.90
0.90
0.90
0.90
3.75
3.75
3.75
3.75
4.40
4.40
4.40
4.40
0.10
0.25
0.10
0.25
2.65
2.63
2.70
2.70
2.70
2.70
2.70
2.70
1.125
1.125
1.00
1.125
1.125
1.00
1.125
1.125
1.00
1.125
1.125
1.00
1.125
1.25